

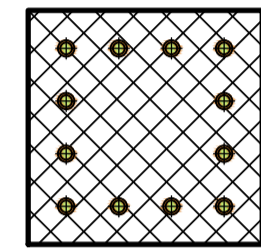
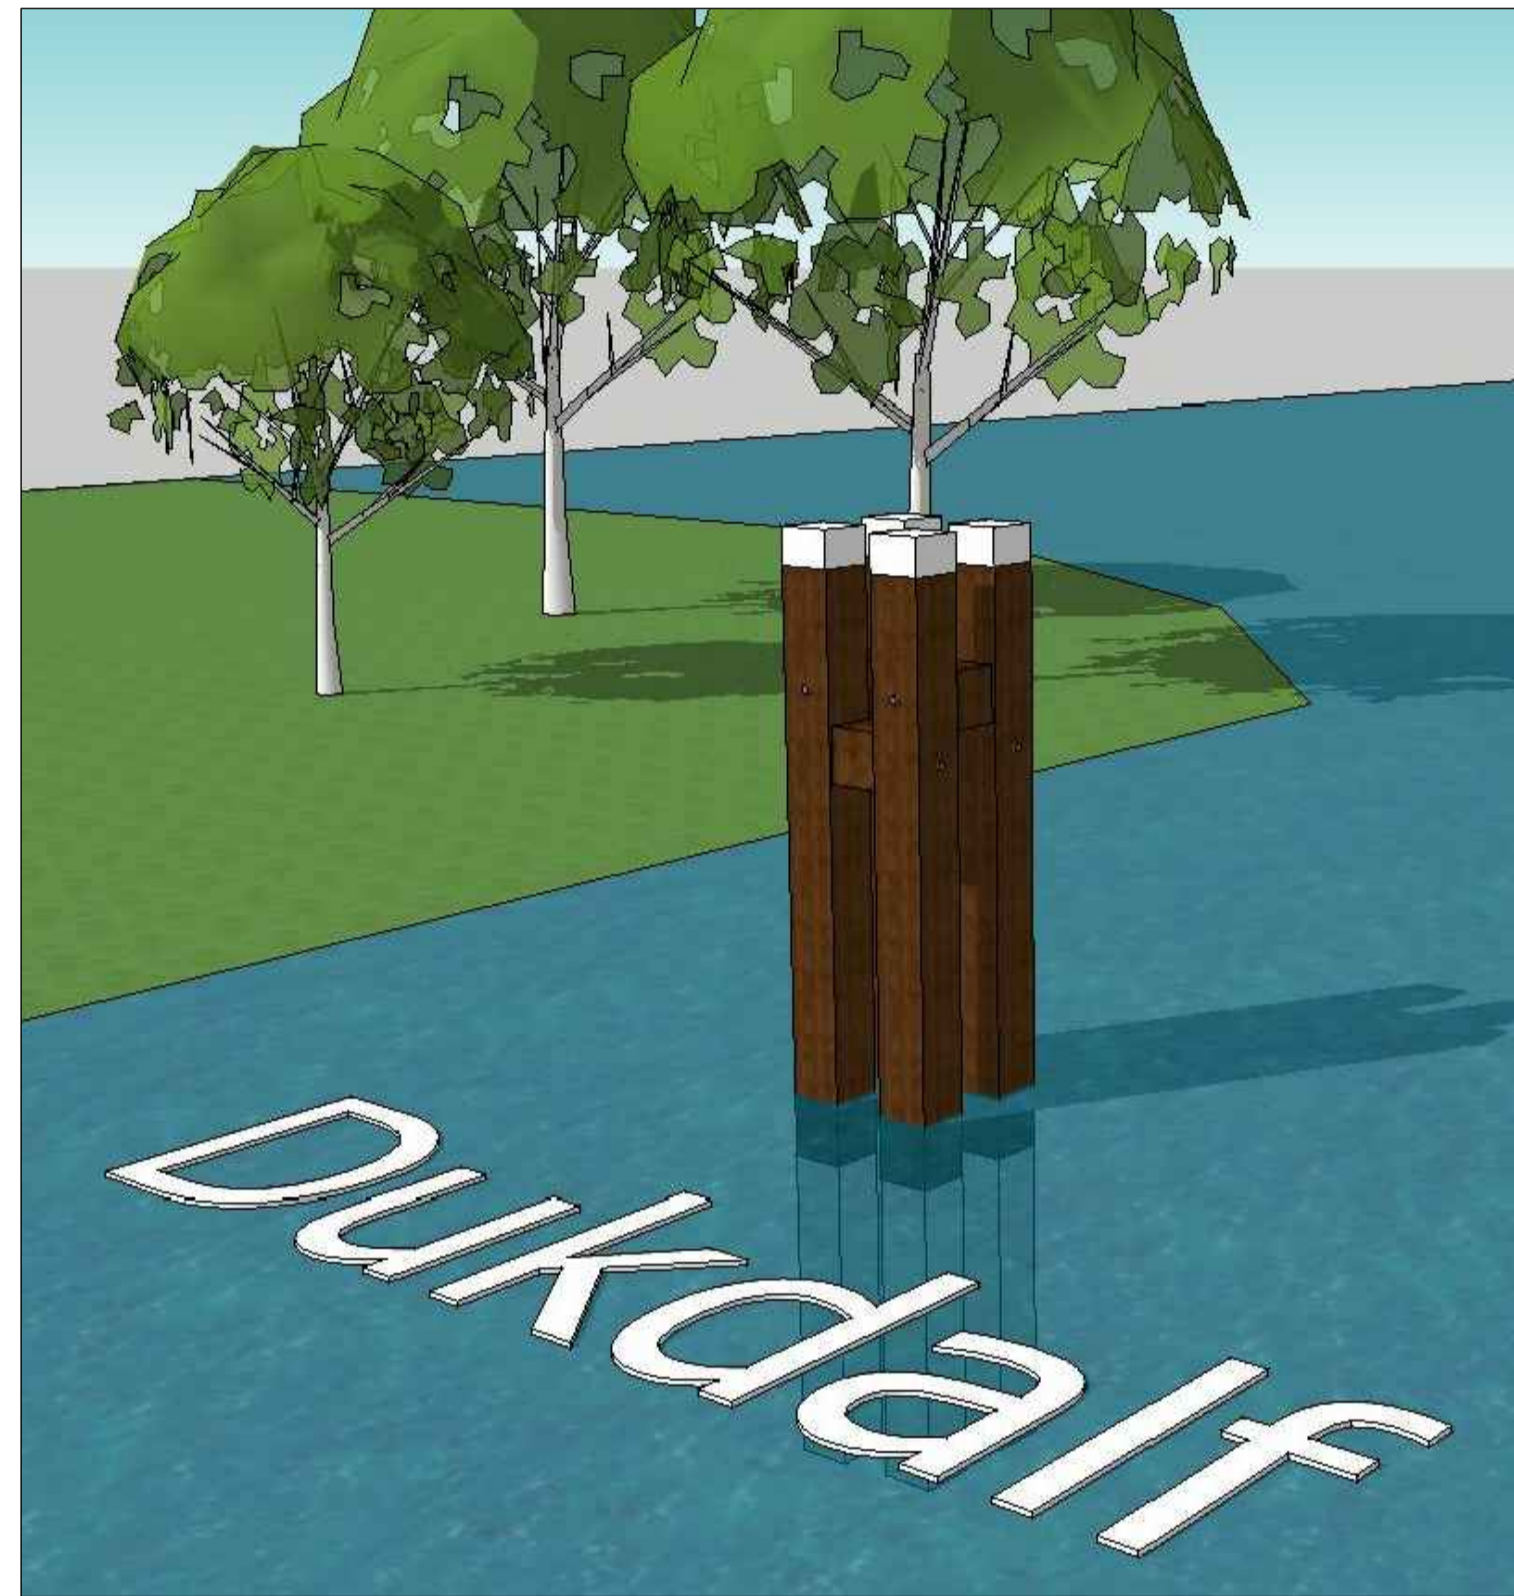


Dukdalven

PAT Methode vernieuwen

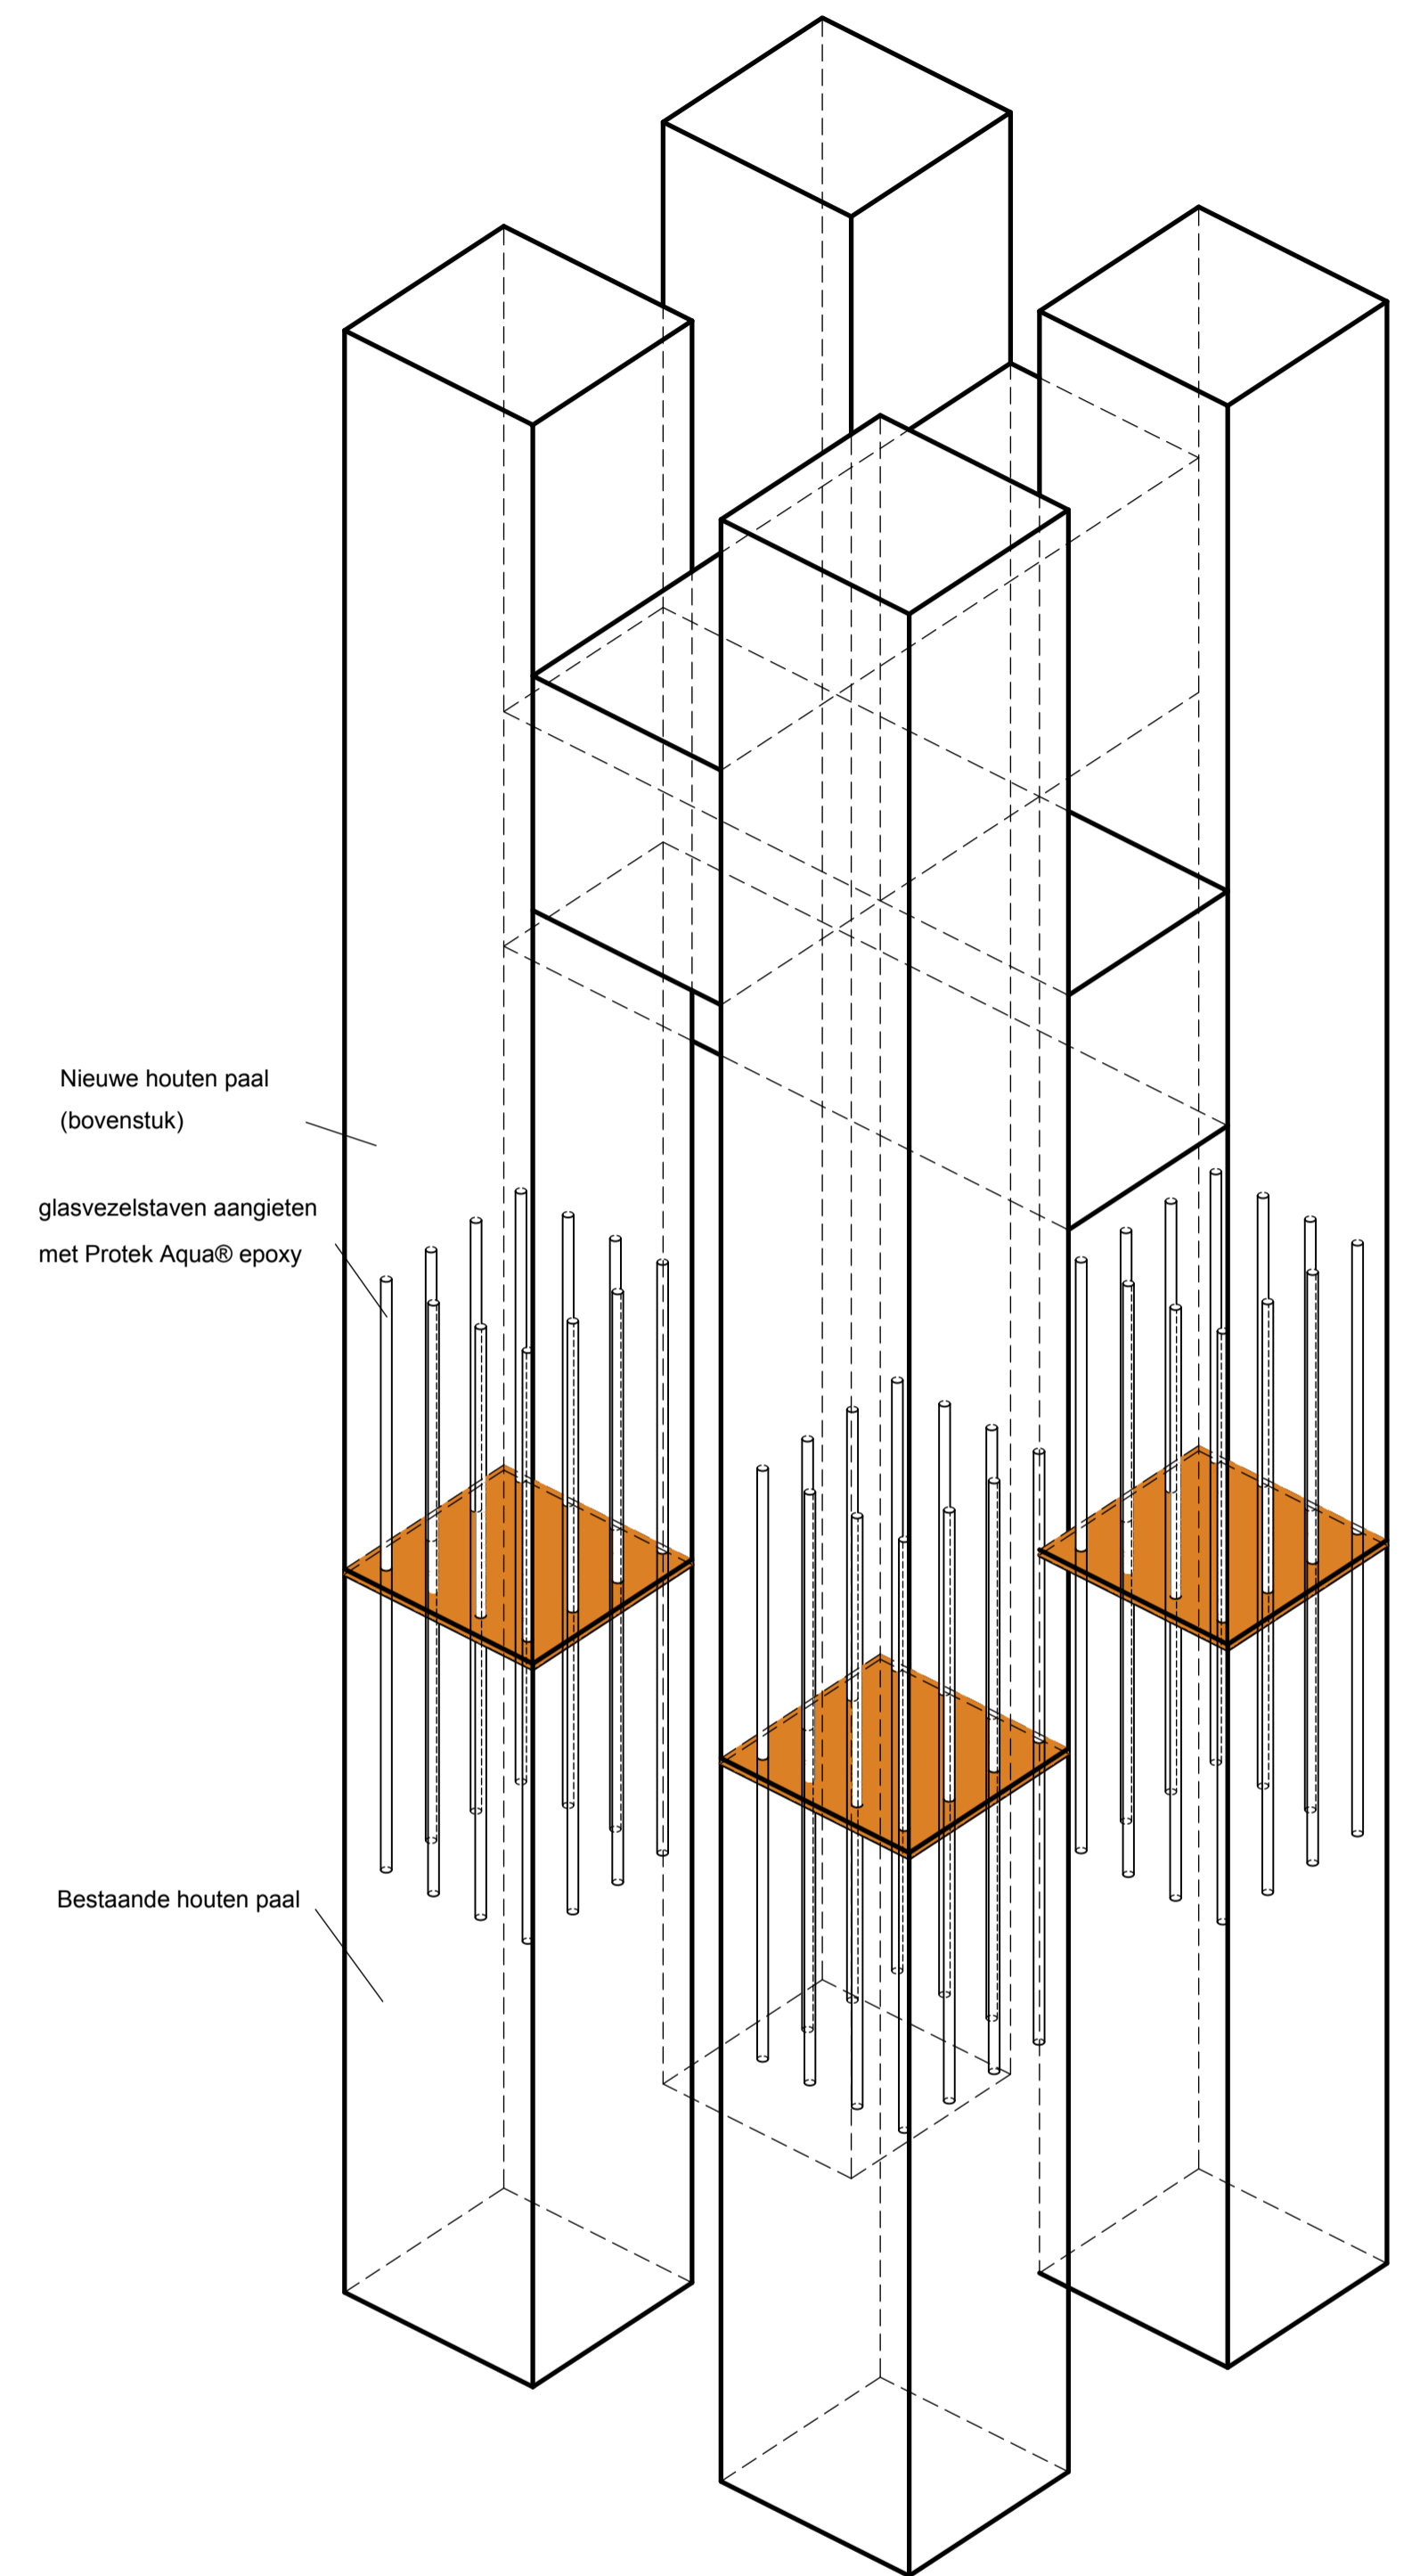

Doorsnede paal met glasvezelstaven

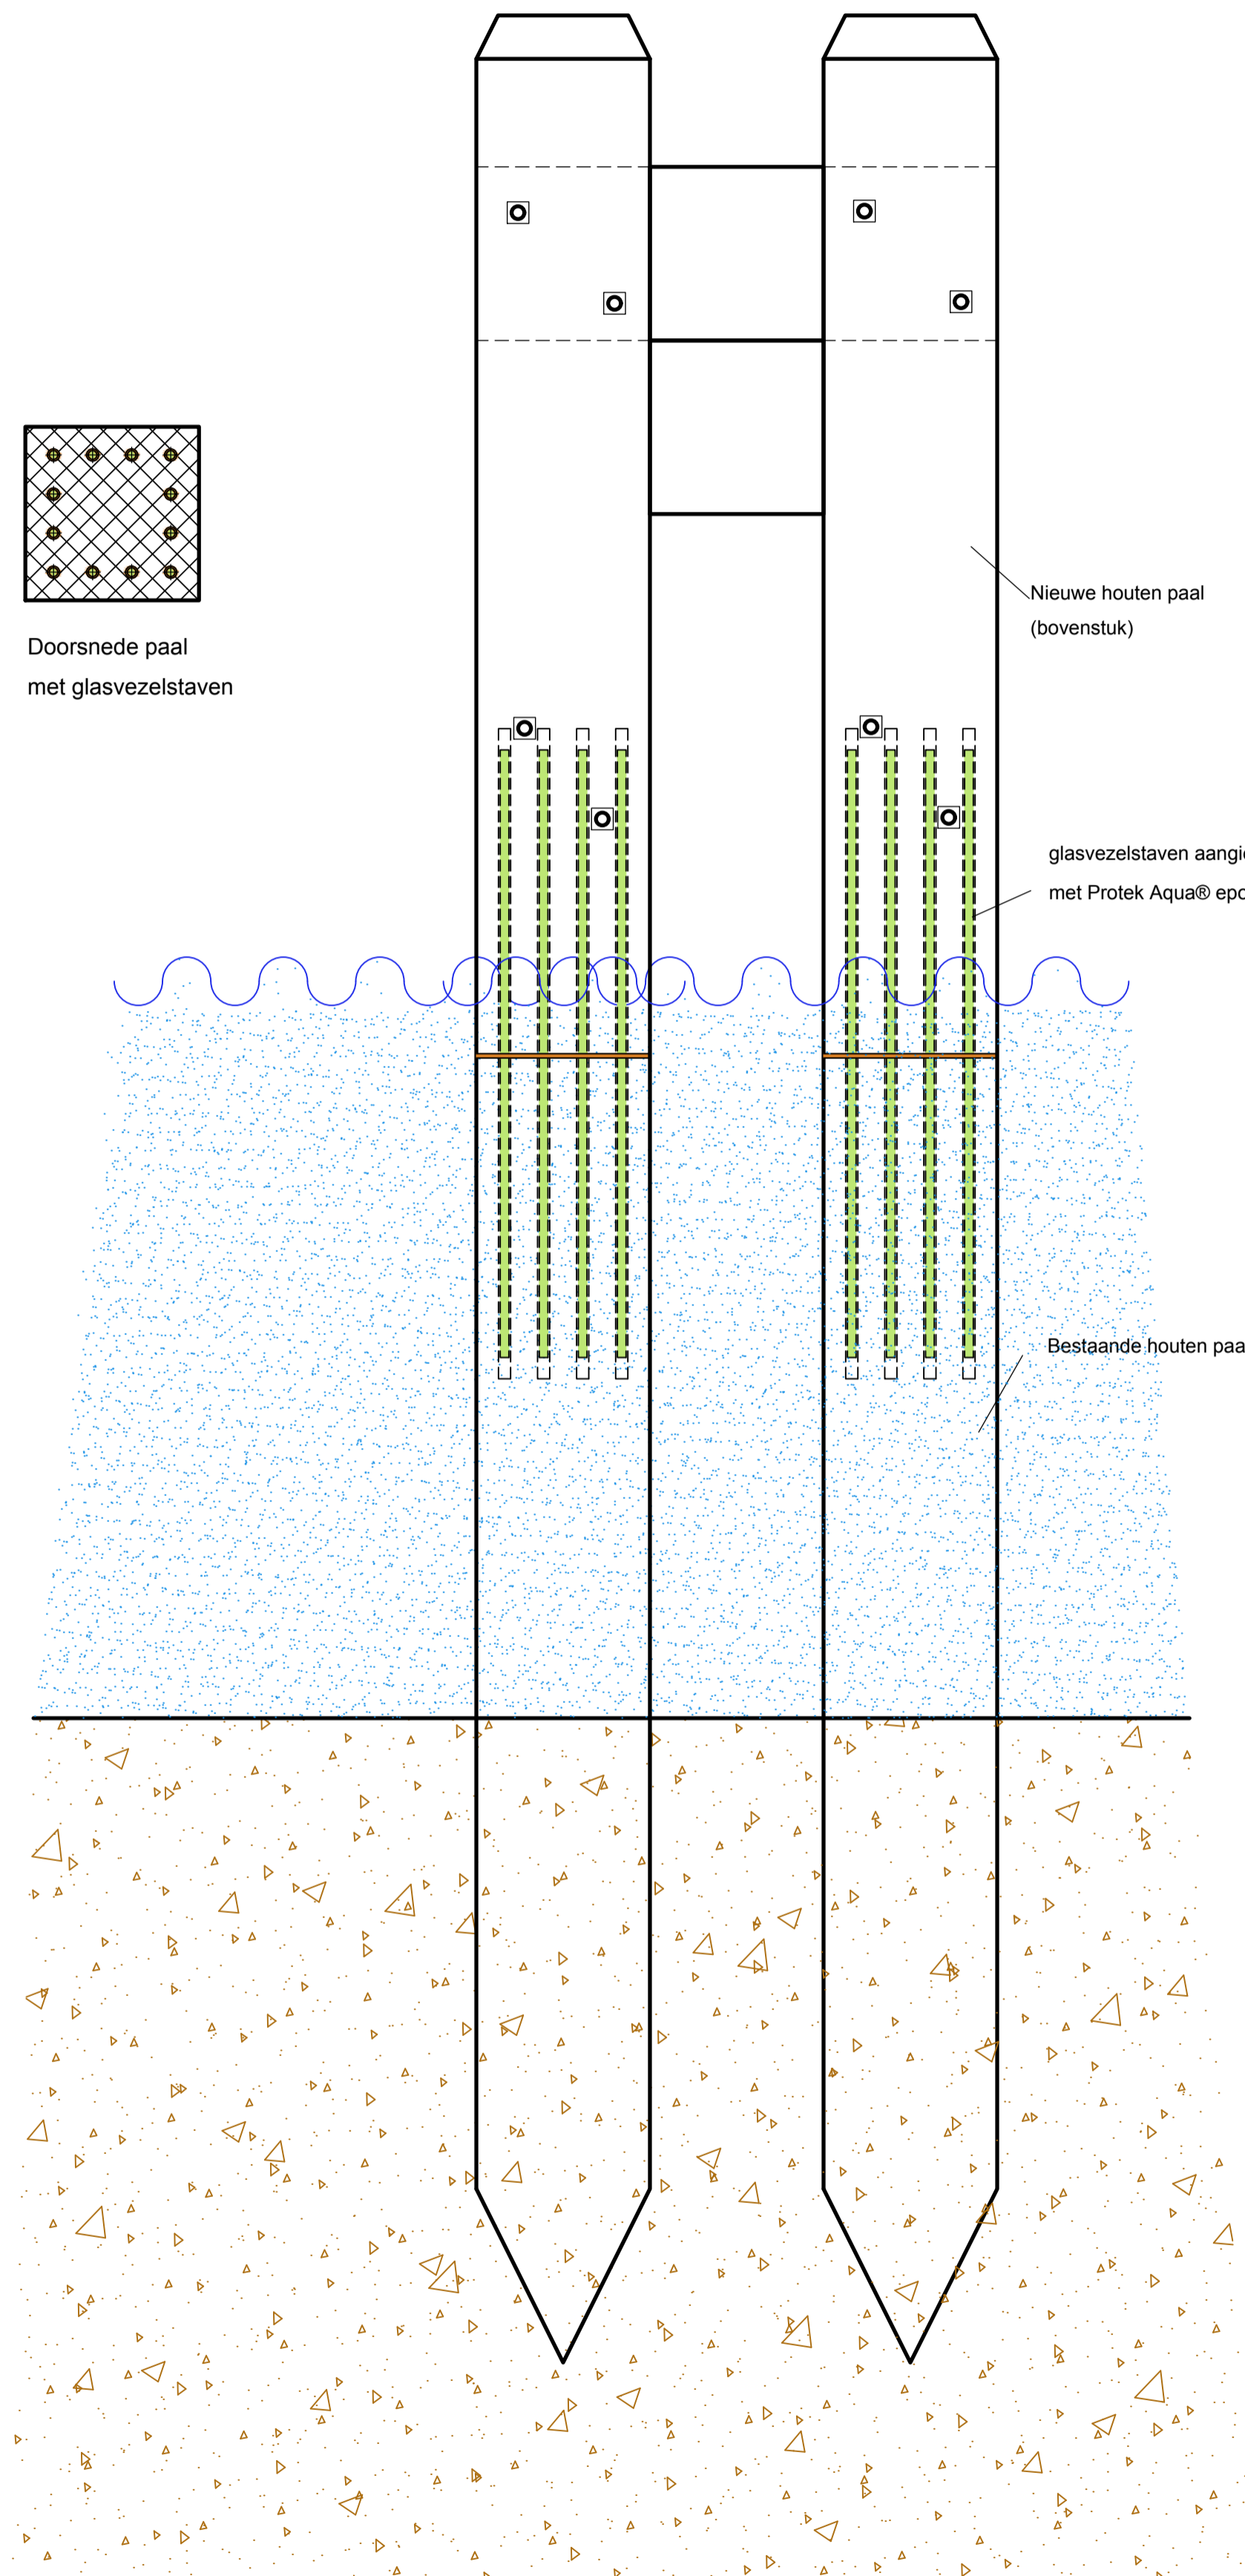

Dukdalf vernieuwen

Onderwerp : Dukdalf vernieuwen	Blad: Dukdalf	Getekend: 12-10-16 Aha
Status : Ontwerp	schaal: 1:20	Gew.: ..
Offertennr. : ..		
Opdrachtgever : ..		



Postbus 72
5420 AB Gemert
tel: 0492 364 292
fax: 0492 365 745

Dommel 29
5422 VH Gemert
www.protekta.nl
info@protekta.nl



Legenda en auteursrecht voorbehouden aan Protekta Aqua Tech. Deze tekening mag op geen enkele wijze ten behoeve van derden gebruikt, gekopieerd of getoond worden.