



Remmingwerk

PAT Methode vernieuwen

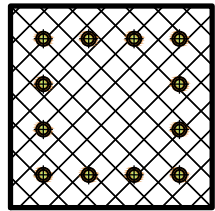

Doorsnede paal met glasvezelstaven

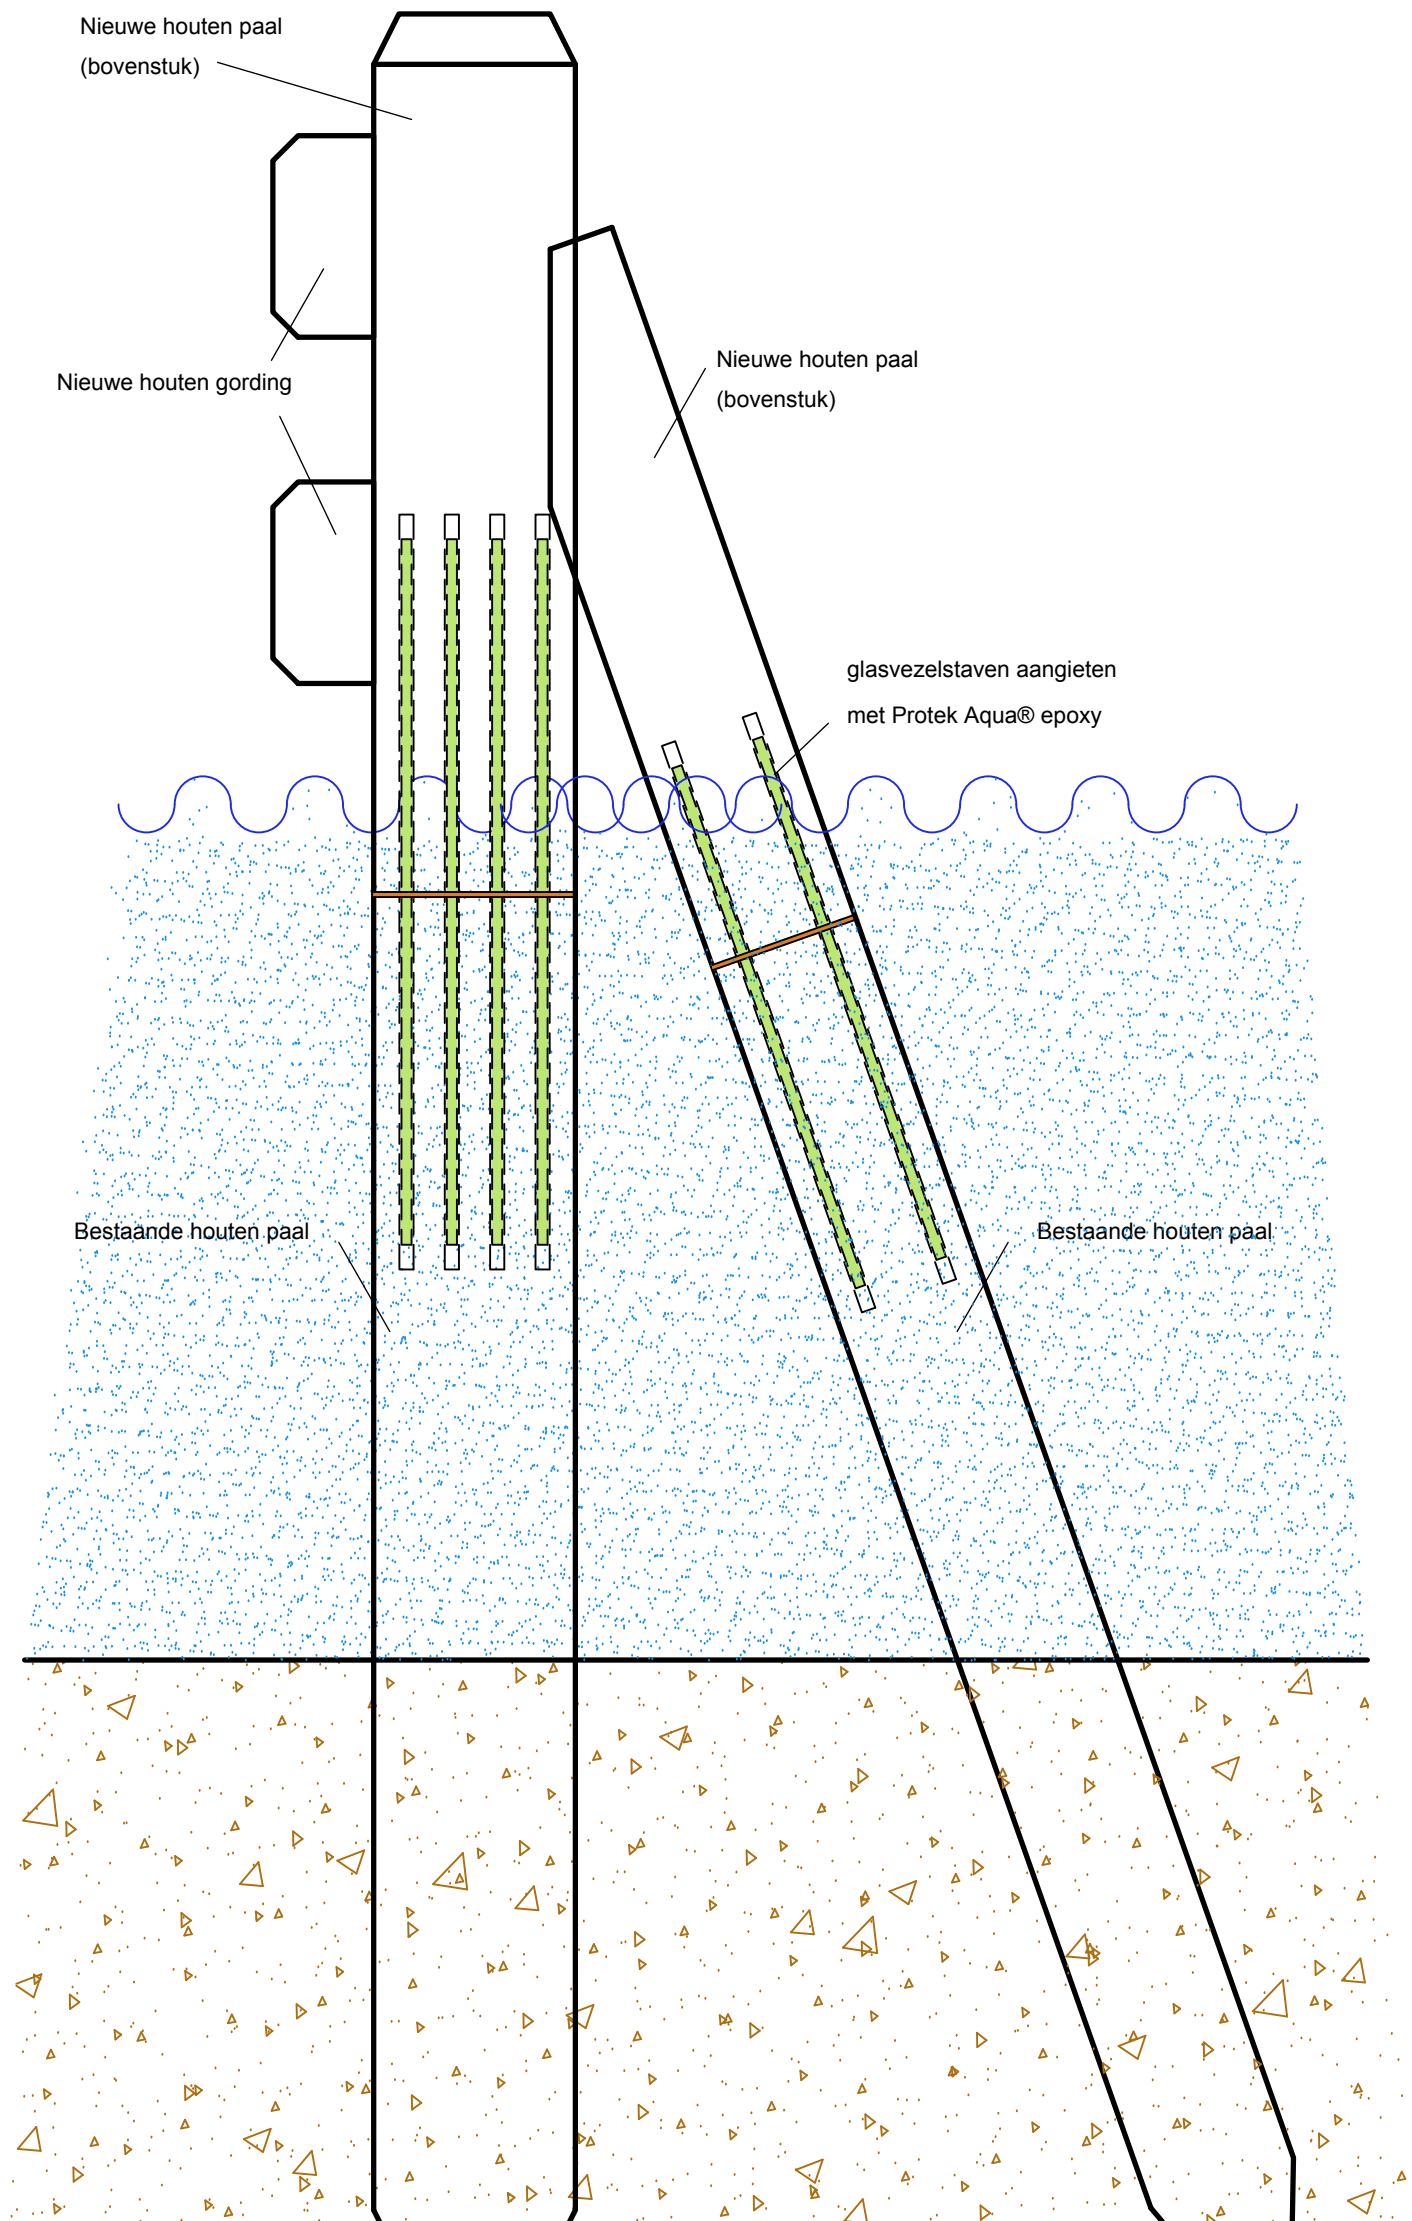

Tekeningnr:

Omschrijving: REMMINGWERK

Ordernr.:

Tekenaar: AHA

Datum: 11-10-16

Schaal: 1:20

Formaat: A-4

Gewijzigd: ..