

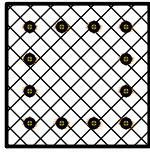


PAT Methode vernieuwen

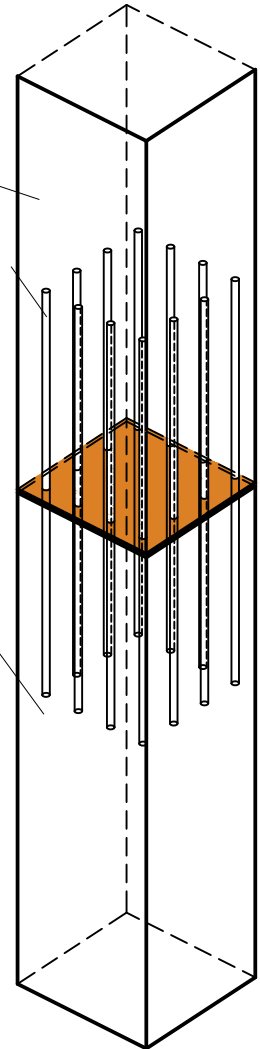

Doorsnede paal met glasvezelstaven

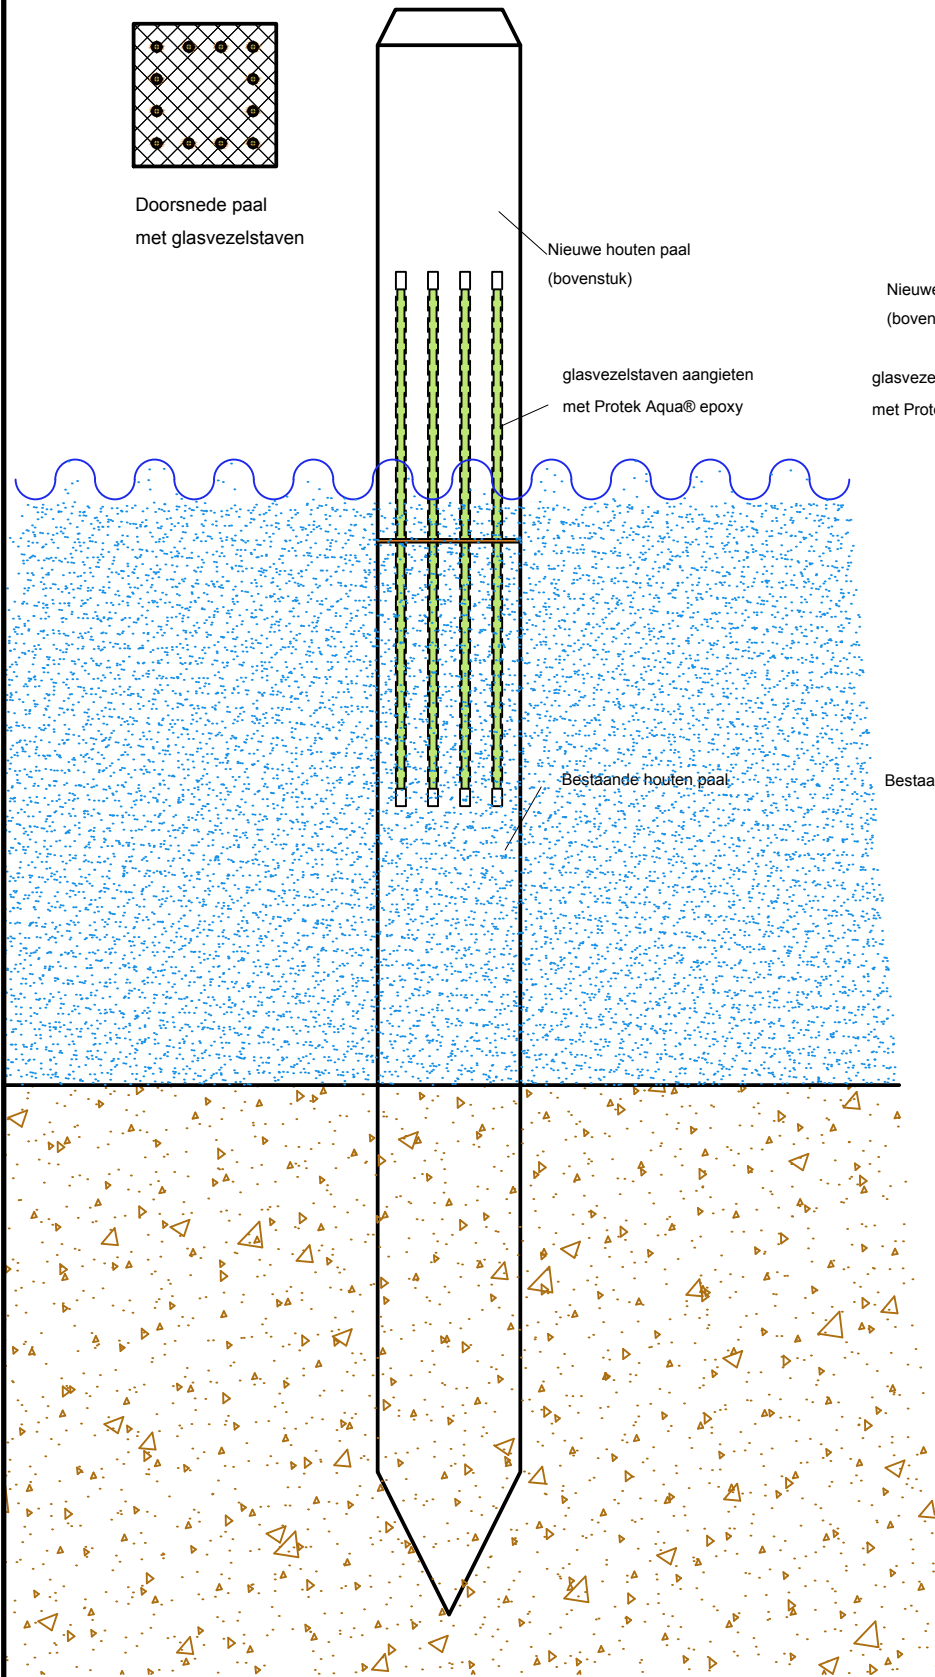

Tekeningnr: .

Omschrijving: VERNIEUWEN

Ordernr.: .

Tekenaar: AHA

Datum: 11-05-16

Schaal: 1:20

Formaat: A-4

Gewijzigd: ..